


SOCIETE DU GRAND PARIS



COMMUNE de Kremlin-Bicêtre
Planche N°6/18

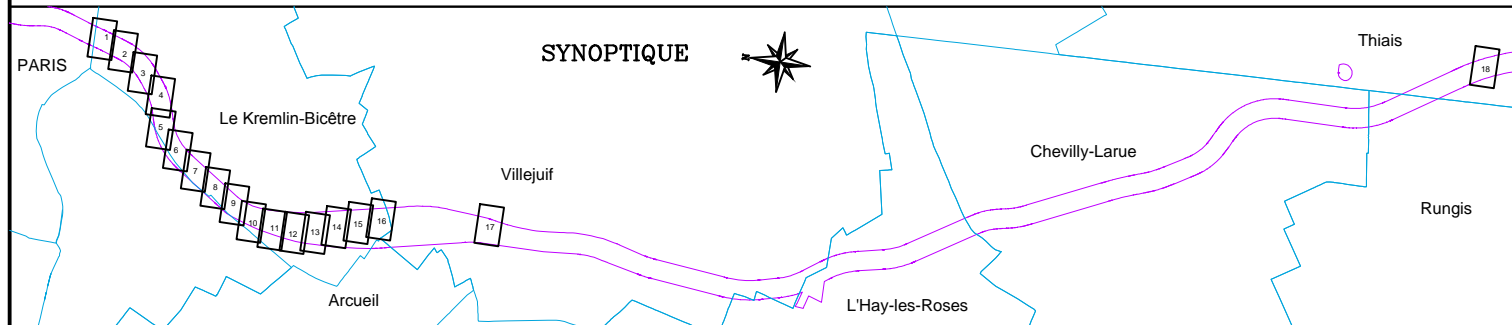

| Indice | Nature des modifications | Date | Auteur | Vérifié par |
|--------|--------------------------|------------|--------|-------------|
| 1 | Mis à jour du plan | 08/02/2017 | NBO | MAU |
| 0 | Réalisation du plan | 20/10/2016 | NBO | MAU |

| | | | |
|----------------|------------------|---------------------|------------------------------|
| ECHELLE: 1/500 | DATE: 20/10/2016 | DOSSIER: 01NA113277 | FICHER: Plan parcellaire.dwg |
|----------------|------------------|---------------------|------------------------------|


Plan Parcellaire

| | |
|--|-------------------------|
| COORDONNEES CC49 <input checked="" type="checkbox"/> | NIVELLEMENT IGN 69 |
| COORDONNEES INDEPENDANTES <input type="checkbox"/> | NIVELLEMENT INDEPENDANT |

Bureau Principal – Siège Social
Atlanpole – Site de la Chantrerie
Route de Gachet – BP 10703
F – 44307 NANTES Cedex 3
Tel. 02 40 68 54 52 – Fax. 02 51 13 56 60
E-mail : nantes@geofit-expert.fr

AGENCE DE GENNEVILLIERS
7 Rue du Fossé Blanc
Bâtiment C1
92230 GENNEVILLIERS
Tel. 01 41 11 30 80 – Fax. 01 41 11 21 70
E-mail : gennevilliers@geofit-expert.fr

Ligne 14 - Commune de Kremlin-Bicêtre

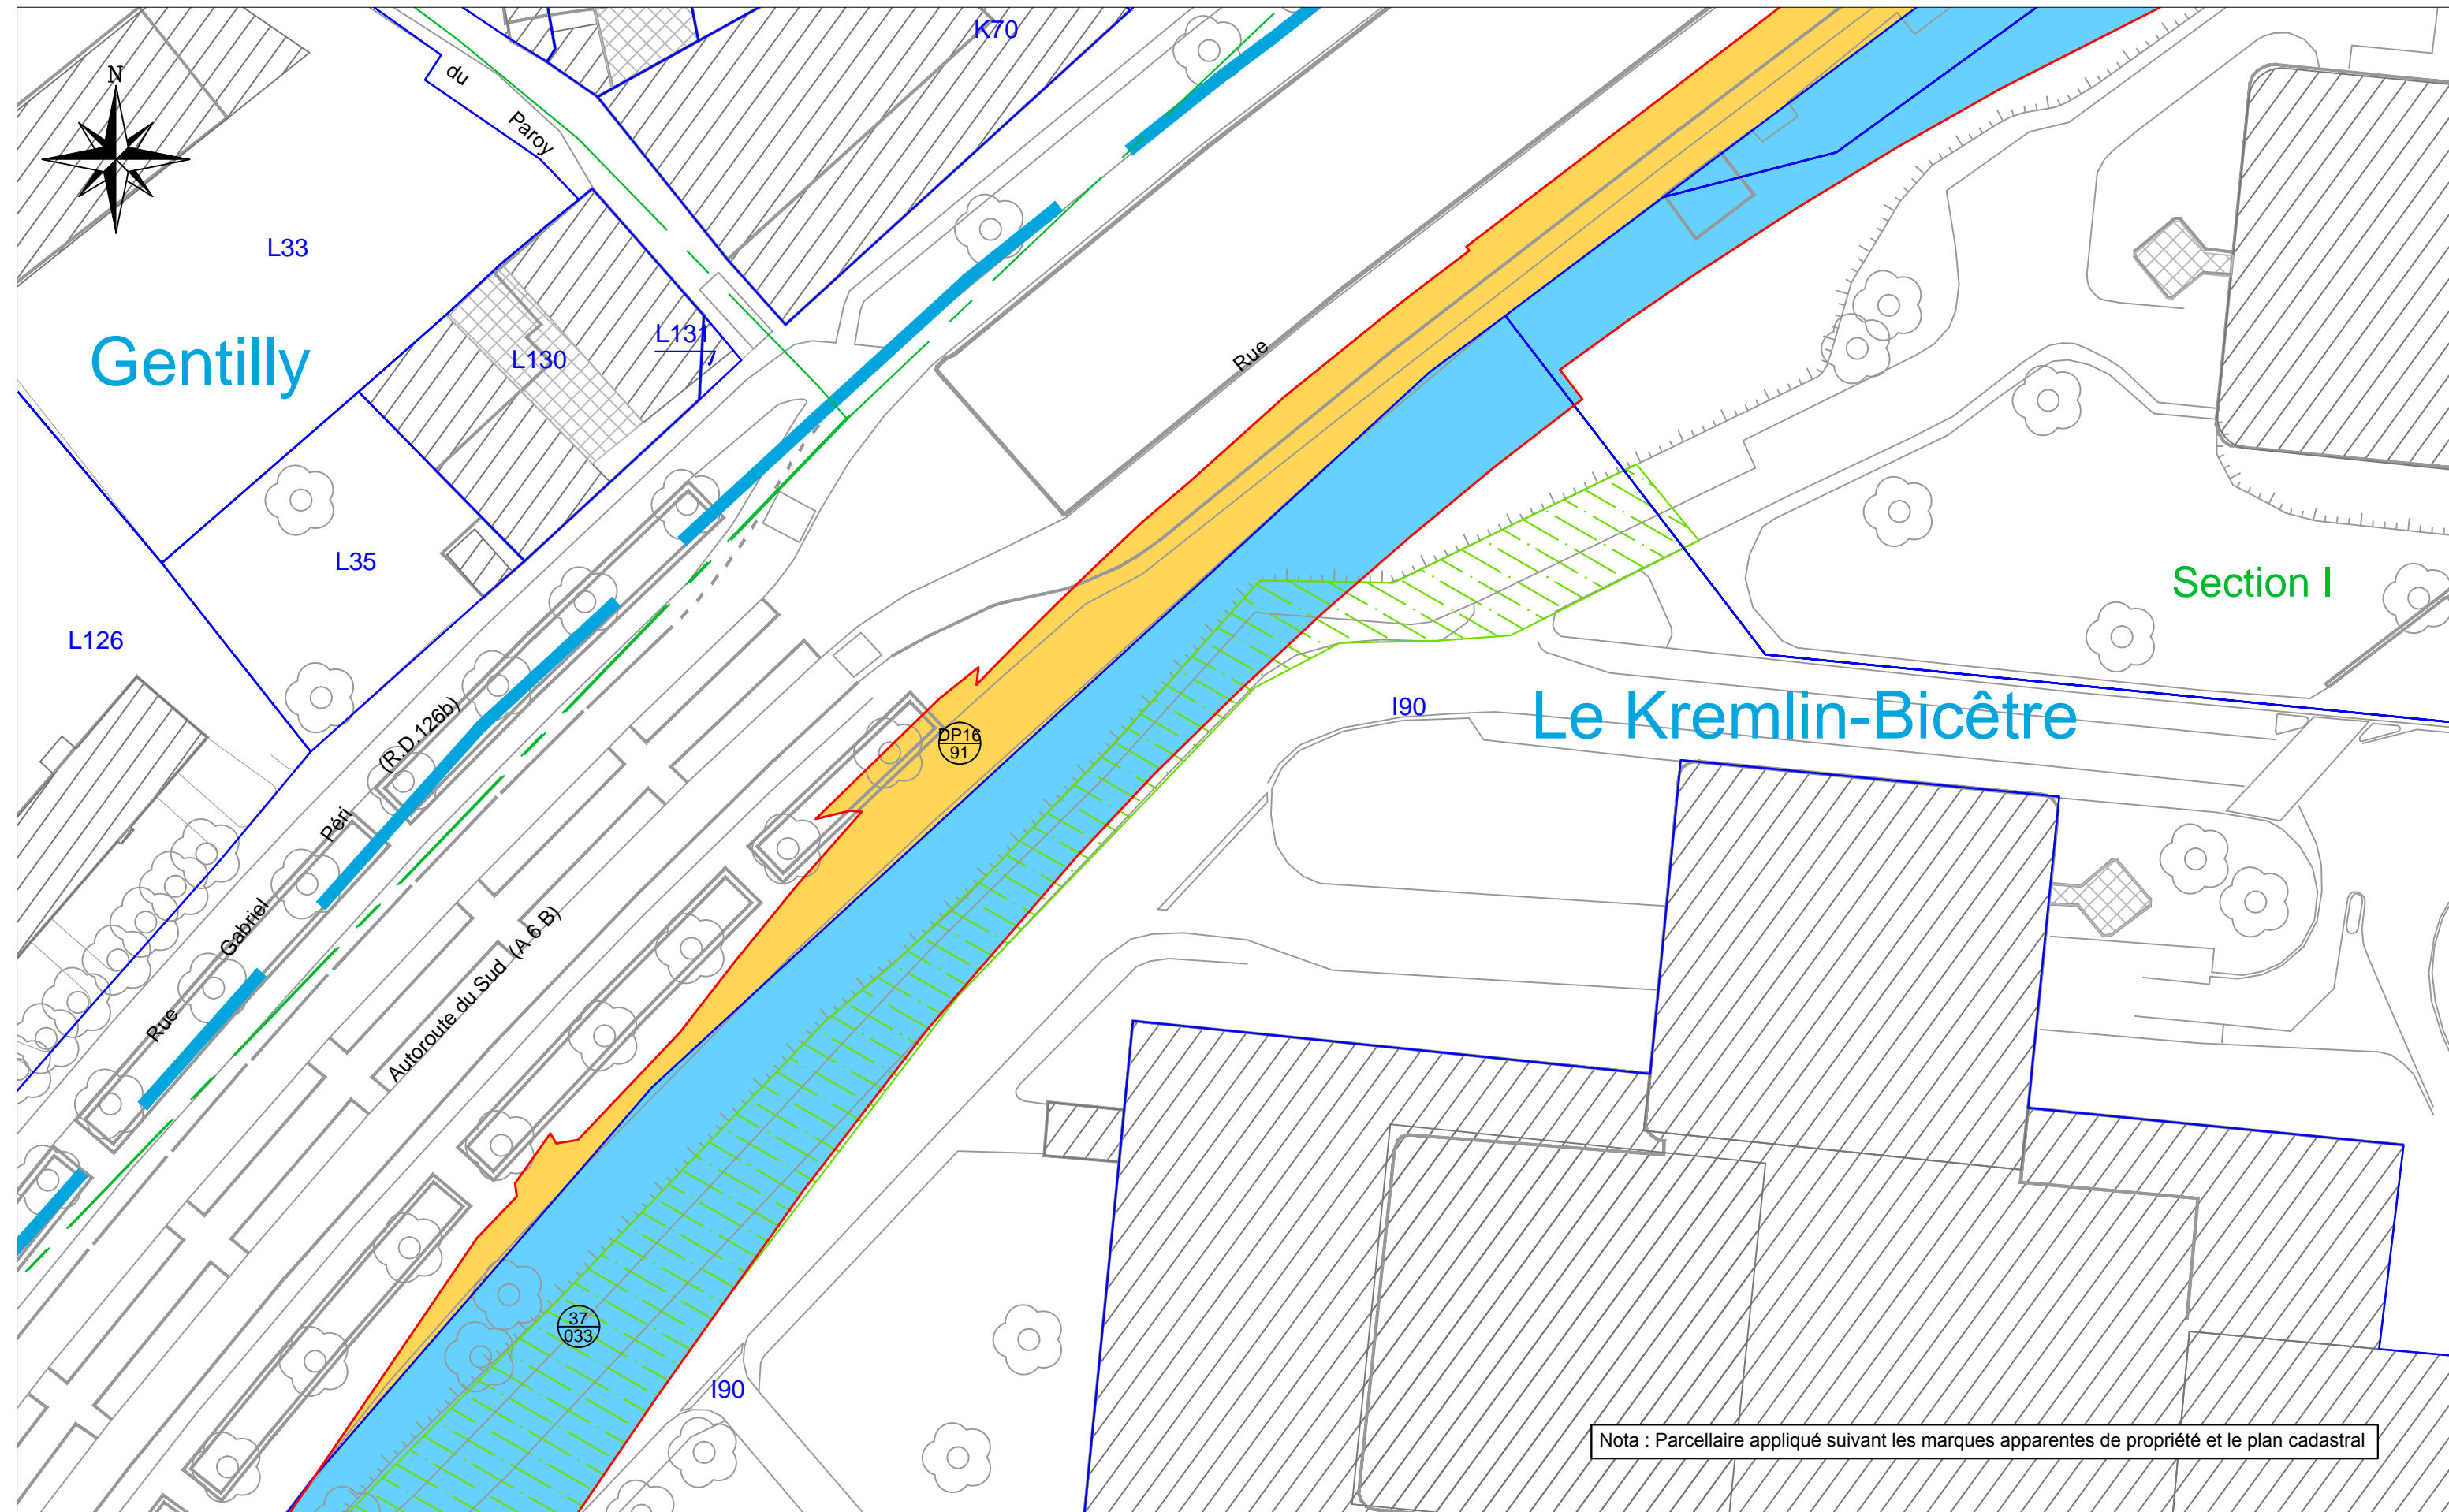

Nota : Parcellaire appliqué suivant les marques apparentes de propriété et le plan cadastral

MAITRISE D'OUVRAGE
Société du Grand Paris
30, Avenue des Fruitières
93200 Saint-DENIS



Plan Parcellaire

| | | | | |
|------------------------------|------------------------------|----------------------------------|---------------------------------|--|
| LEGENDE: | PARCELLAIRE : | OPERATION : | | Numero de PP (parcelle au plan) |
| Limite d'emprise convention | Limite de section cadastrale | Acquisition en volume (tréfonds) | Convention d'occupation surface | Numero de compte de propriété |
| Limite d'emprise acquisition | Limite de parcelle | Transfert de gestion (tréfonds) | Acquisition parcellaire | |