


SOCIETE DU GRAND PARIS



COMMUNE de Kremlin-Bicêtre  
Planche N°10/18

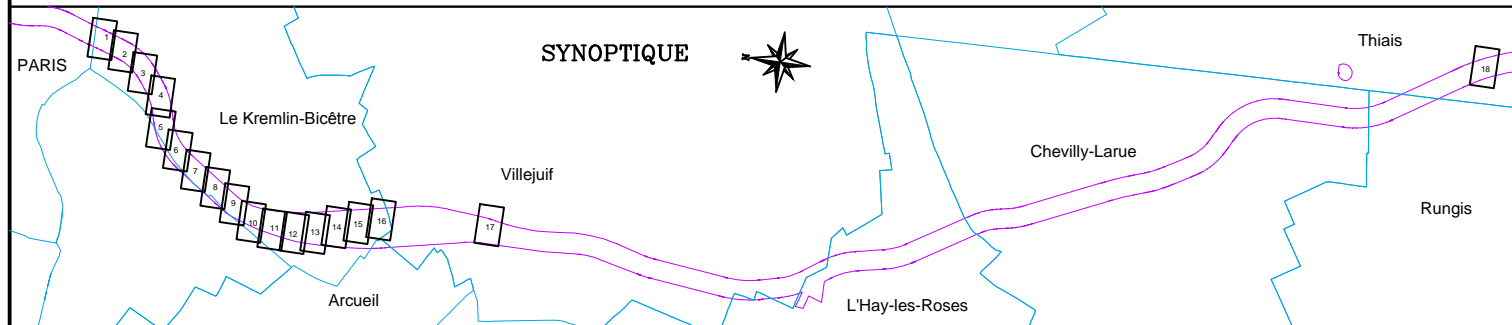

Indice	Nature des modifications	Date	Auteur	Vérifié par
1	Mis à jour du plan	08/02/2017	NBO	MAU
0	Réalisation du plan	20/10/2016	NBO	MAU

ECHELLE: 1/500	DATE: 20/10/2016	DOSSIER: 01NA113277	FICHER: Plan parcellaire.dwg
----------------	------------------	---------------------	------------------------------


# Plan Parcellaire

COORDONNEES CC49 <input checked="" type="checkbox"/>	NIVELLEMENT IGN 69
COORDONNEES INDEPENDANTES <input type="checkbox"/>	NIVELLEMENT INDEPENDANT

Bureau Principal – Siège Social  
Atlanpole – Site de la Chantrerie  
Route de Gachet – BP 10703  
F – 44307 NANTES Cedex 3  
Tel. 02 40 68 54 52 – Fax. 02 51 13 56 60  
E-mail : nantes@geofit-expert.fr

AGENCE DE GENNEVILLIERS  
7 Rue du Fossé Blanc  
Bâtiment C1  
92230 GENNEVILLIERS  
Tel. 01 41 11 30 80 – Fax. 01 41 11 21 70  
E-mail : gennevilliers@geofit-expert.fr

## Ligne 14 - Commune de Kremlin-Bicêtre

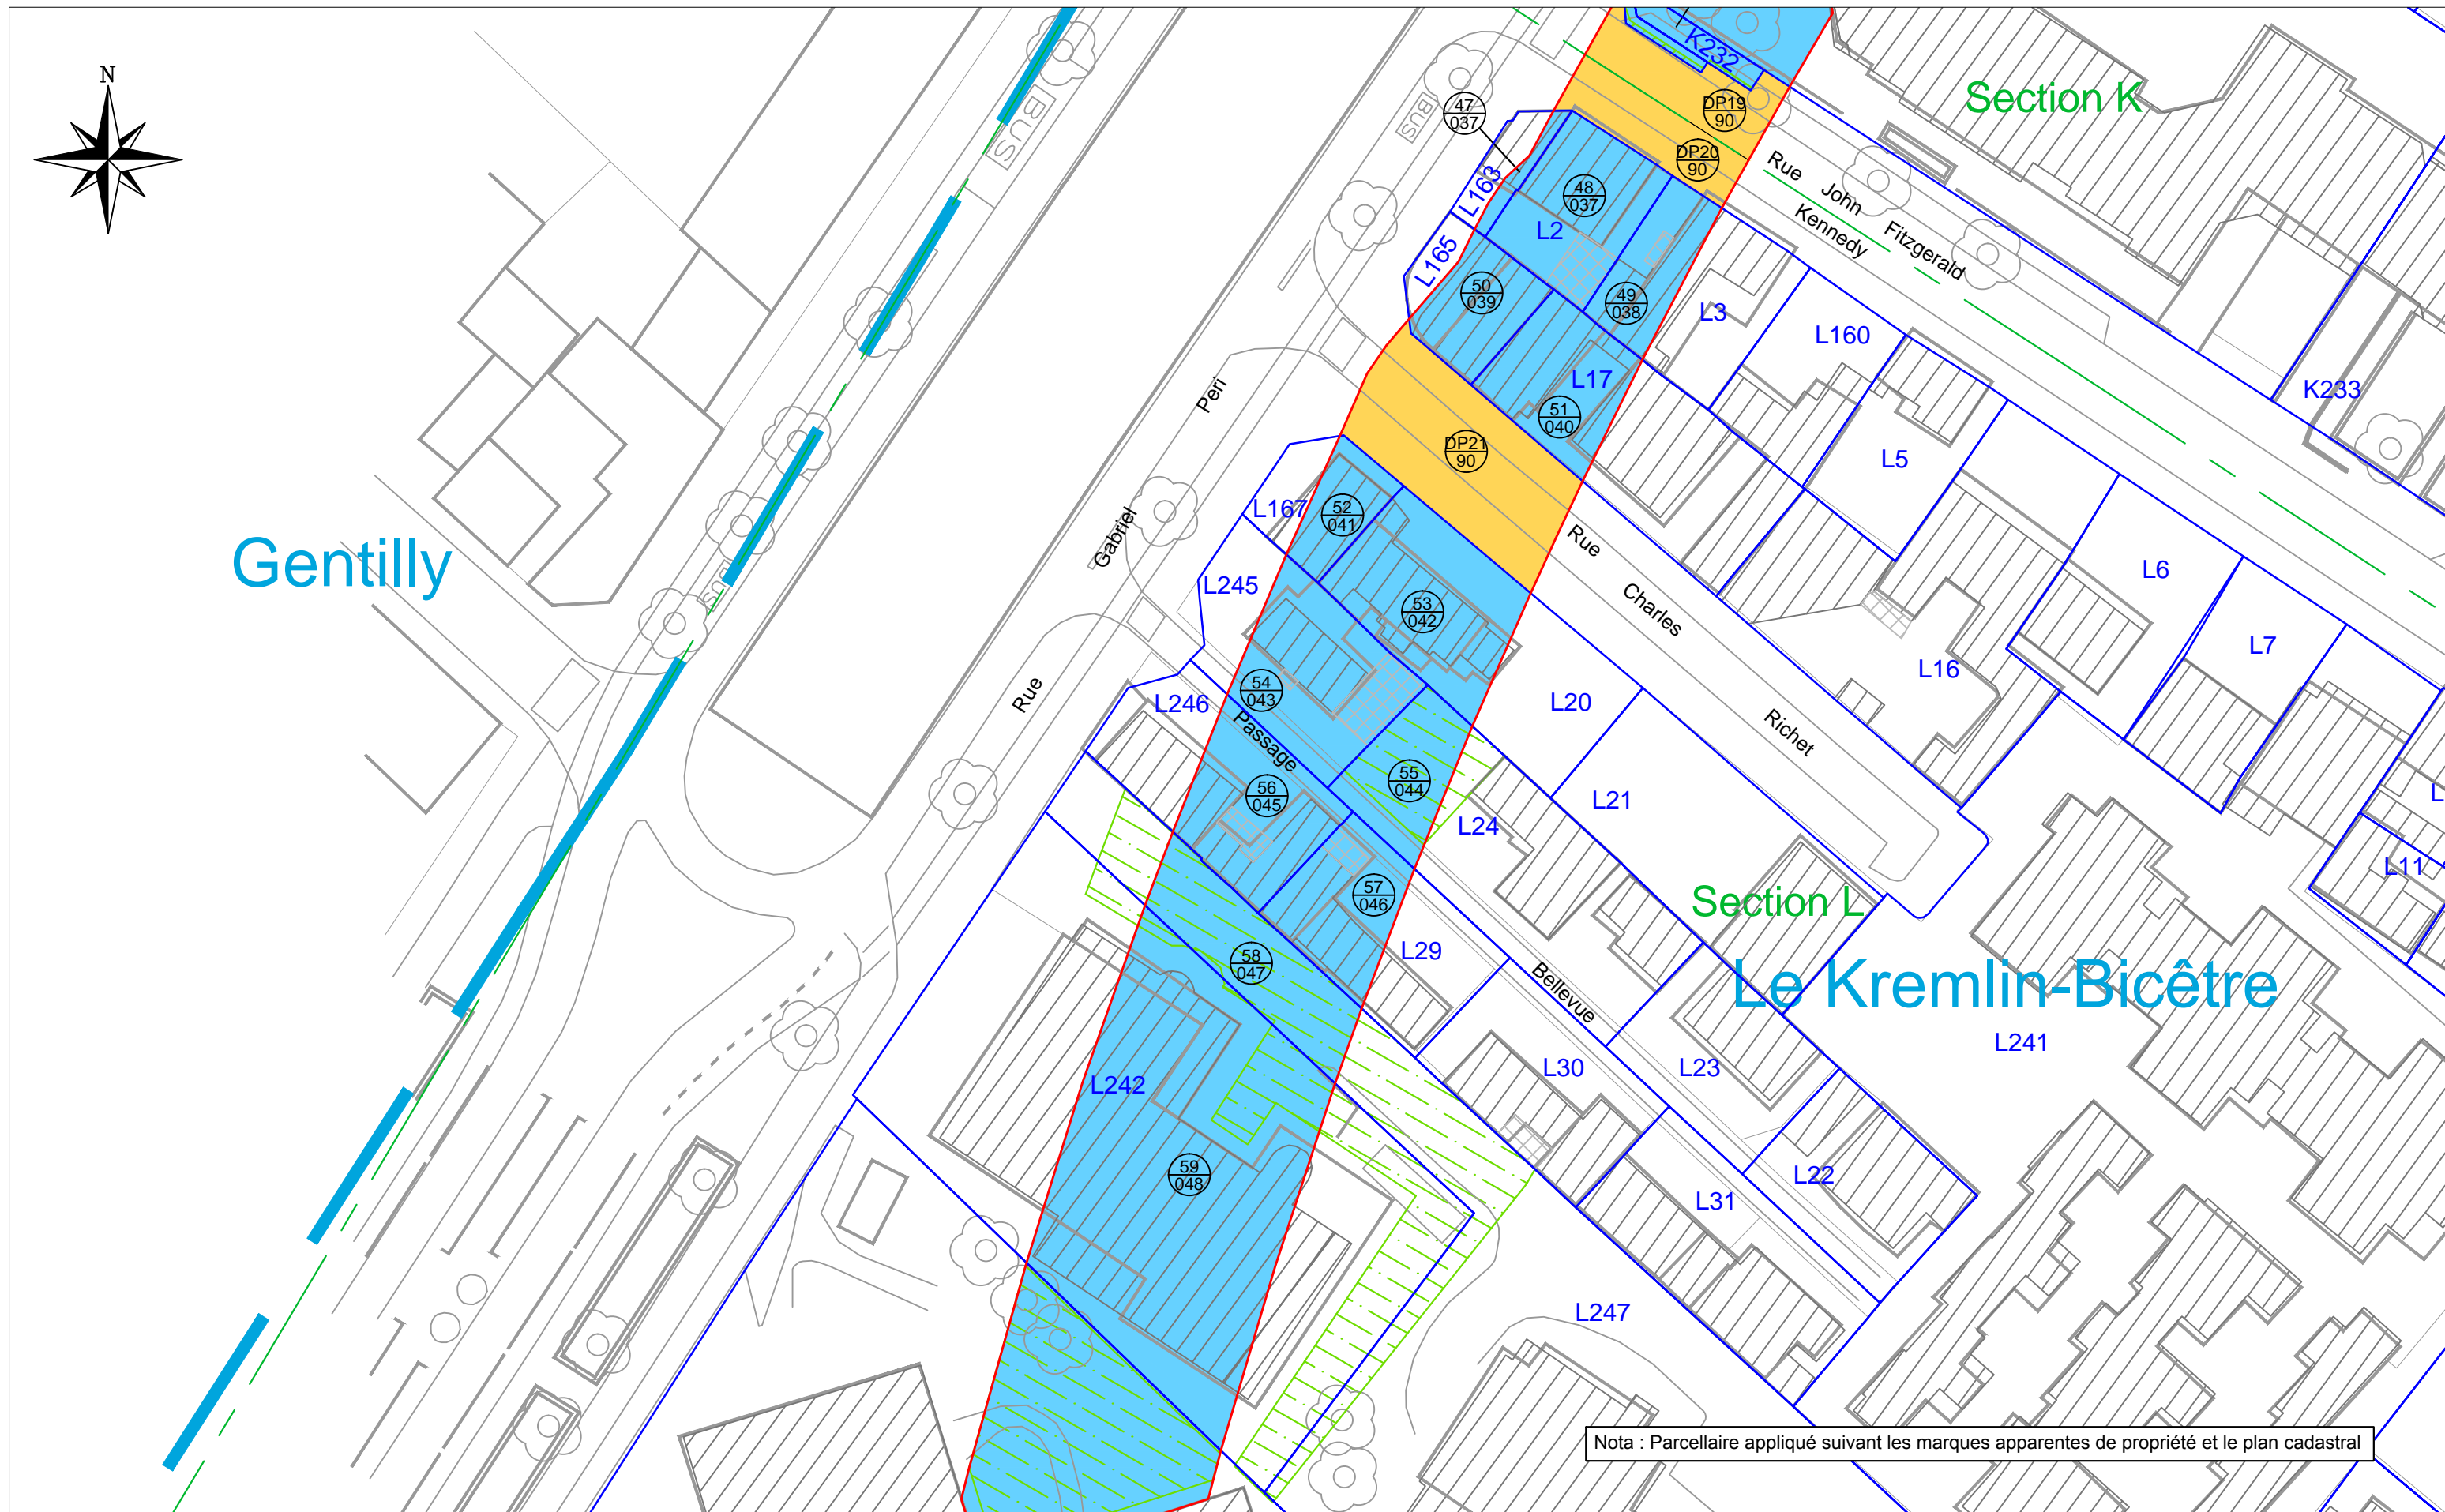

Nota : Parcellaire appliqué suivant les marques apparentes de propriété et le plan cadastral

MAITRISE D'OUVRAGE  
Société du Grand Paris  
30, Avenue des Fruitières  
93200 Saint-DENIS



# Plan Parcellaire

<b>LEGENDE:</b>	<b>PARCELLAIRE :</b>	<b>OPERATION :</b>	Numéro de PP (parcelle au plan)
Limite d'emprise convention	Limite de section cadastrale	Acquisition en volume (tréfonds)	Numéro de compte de propriété
Limite d'emprise acquisition	Limite de parcelle	Transfert de gestion (tréfonds)	Acquisition parcellaire