


Site du futur collège

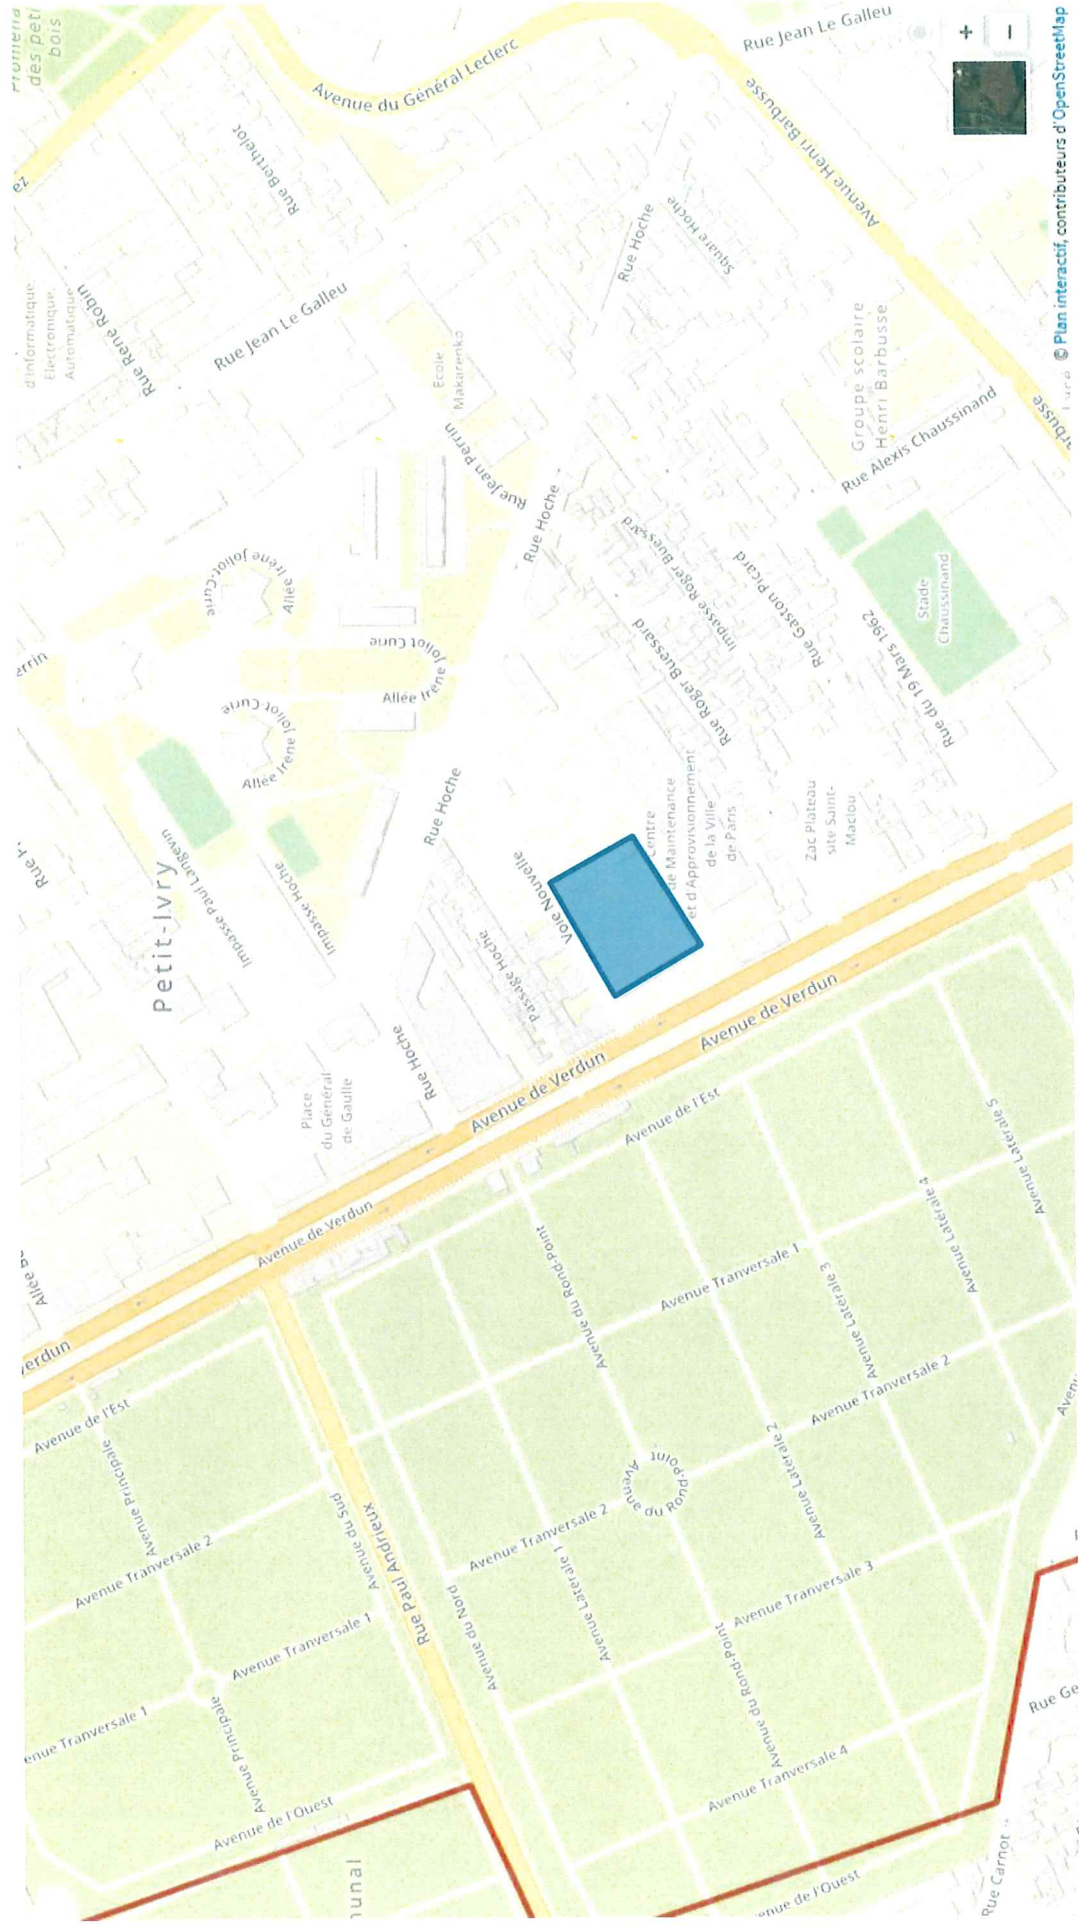

EXTRAIT PLAN CADASTRAL :


Périmètre délimitant les immeubles à exproprier

Echelle : 1 / 1000

Date : 02 Juin 2017



Ville d'Ivry sur Seine / Direction des Bâtiments Communaux / B.E. / BD SIG

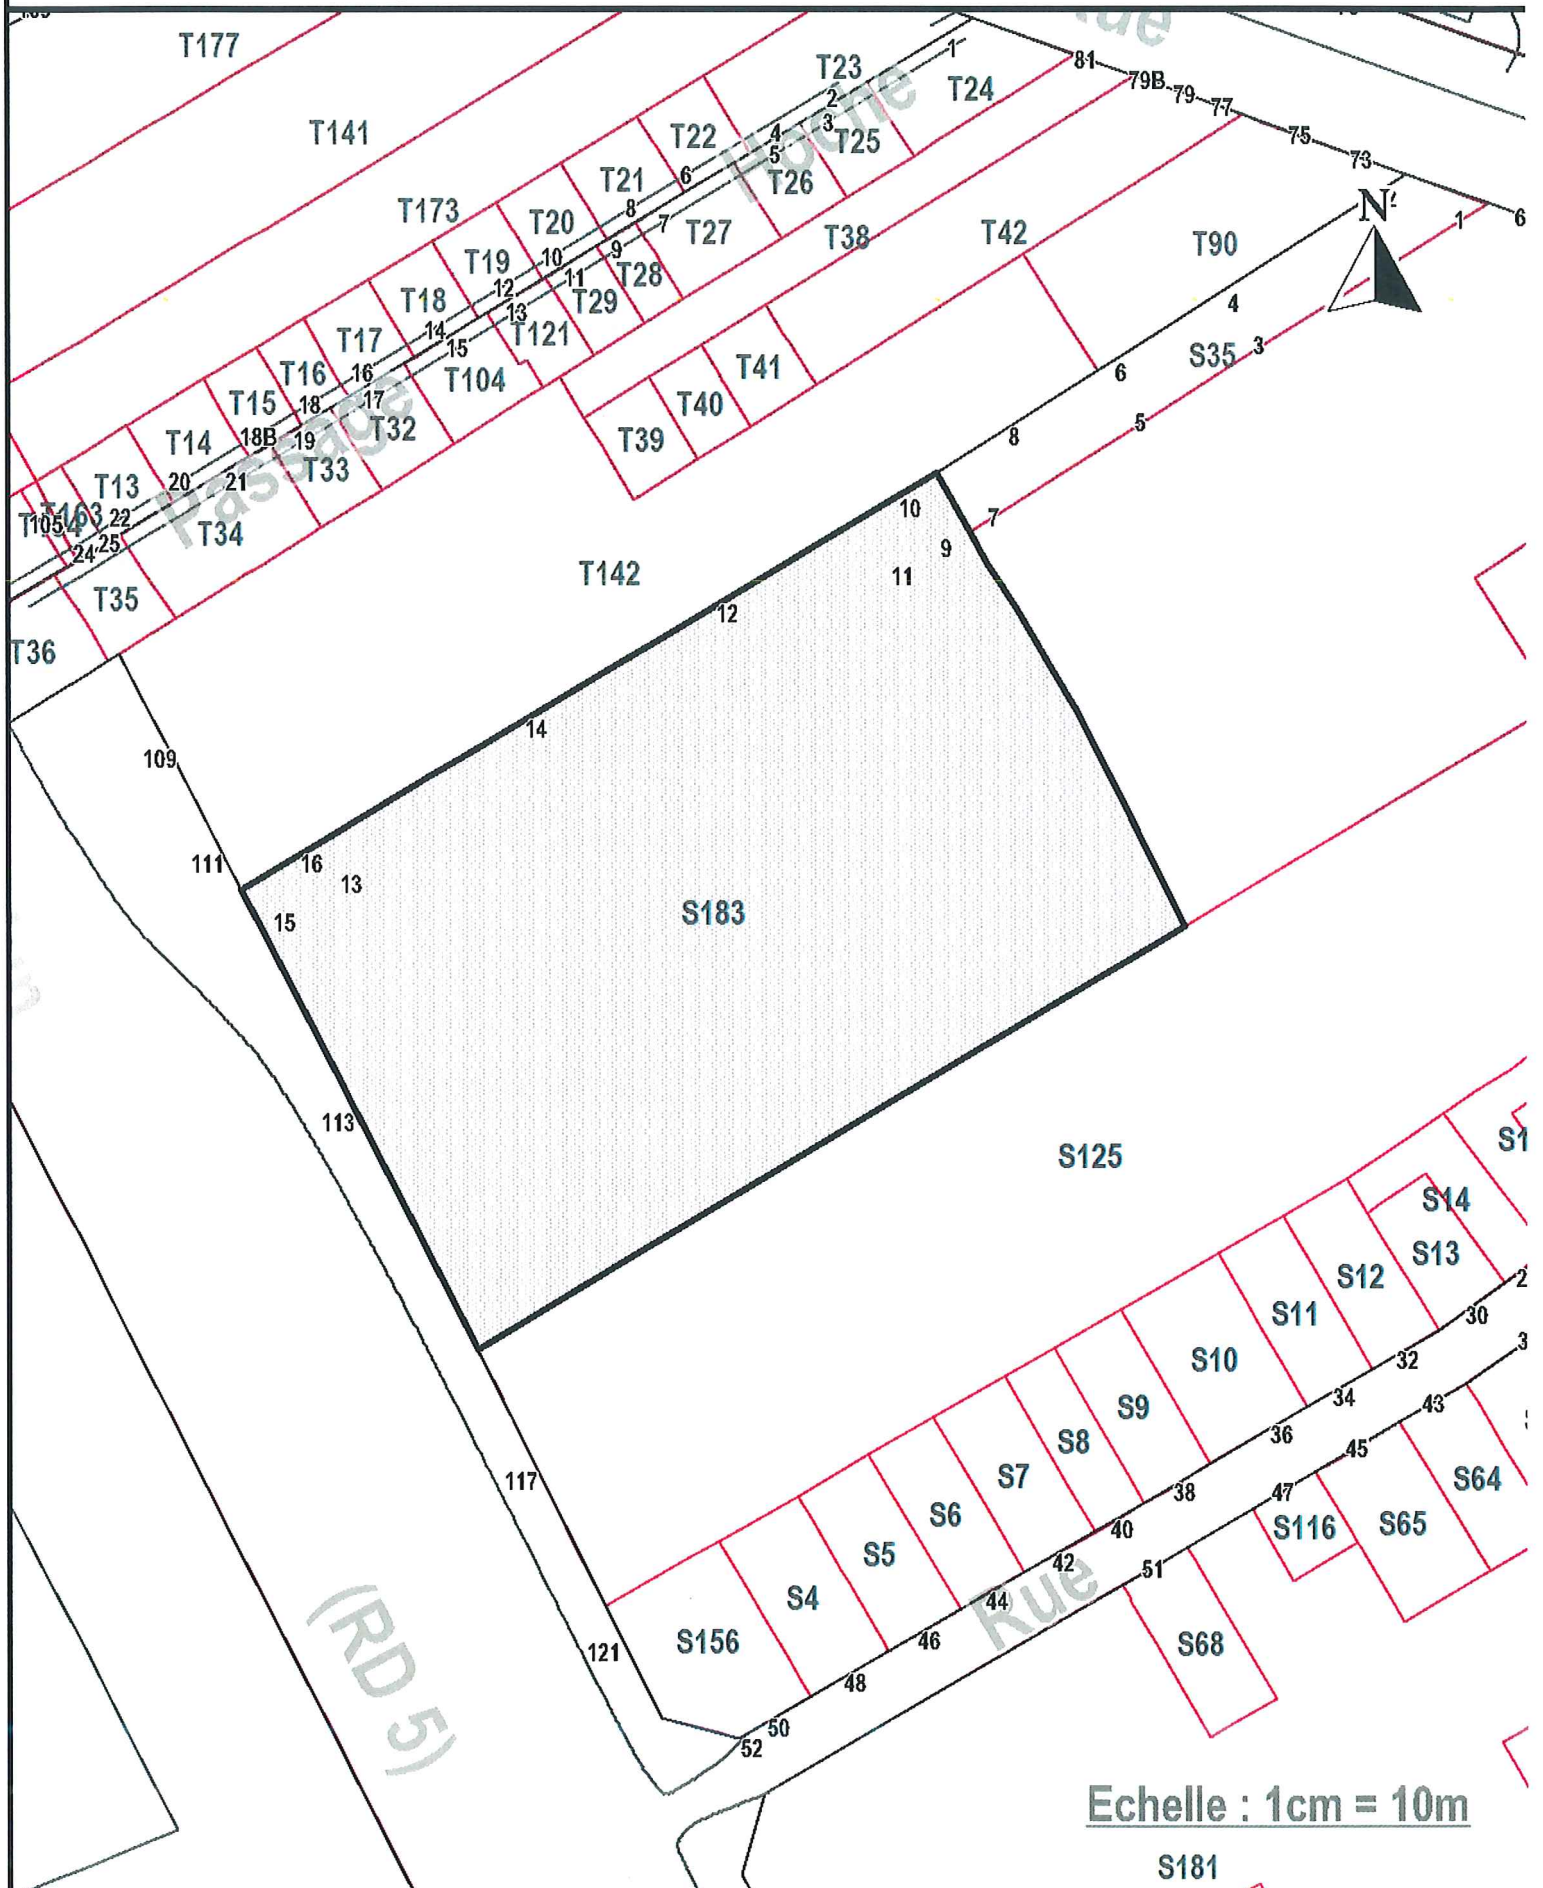

Echelle : 1cm = 10m

S181