SOCIETE DU GRAND PARIS

COMMUNE de Kremlin-Bicêtre

Planche N° 4 /18

SYNOPTIQUE

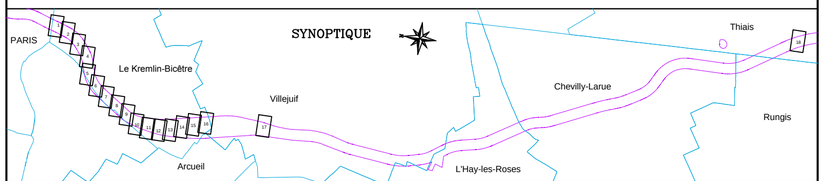

Indice	Nature des modifications	Date	Auteur	Verifié par
1	Mis à jour du plan	08/02/2017	NBO	MAU
0	Réalisation du plan	20/10/2016	NBO	MAU

ECHELLE: 1/500	DATE: 20/10/2016	DOSSIER: 01NA113277	FICHIER: Plan parcellaire.dwg

Plan Parcellaire

COORDONNEES	CC49 ☒	NIVELLEMENT	IGN 69
COORDONNEES	INDEPENDANTES ☐	NIVELLEMENT	INDEPENDANT

GEOFIT EXPERT

Bureau Principal – Siège Social
Atlanpole – Site de la Chantrerie
Route de Gachet – BP 10703
F – 44307 NANTES Cedex 3
Tel. 02 40 68 54 52 – Fax. 02 51 13 56 60
E-mail : nantes@geofit-expert.fr

AGENCE DE GENNEVILLIERS
7 Rue du Fossé Blanc
Bâtiment C1
92230 GENNEVILLIERS
Tel. 01 41 11 30 80 – Fax. 01 41 11 21 70
E-mail : gennevilliers@geofit-expert.fr

Ligne 14 - Commune de Kremlin-Bicêtre

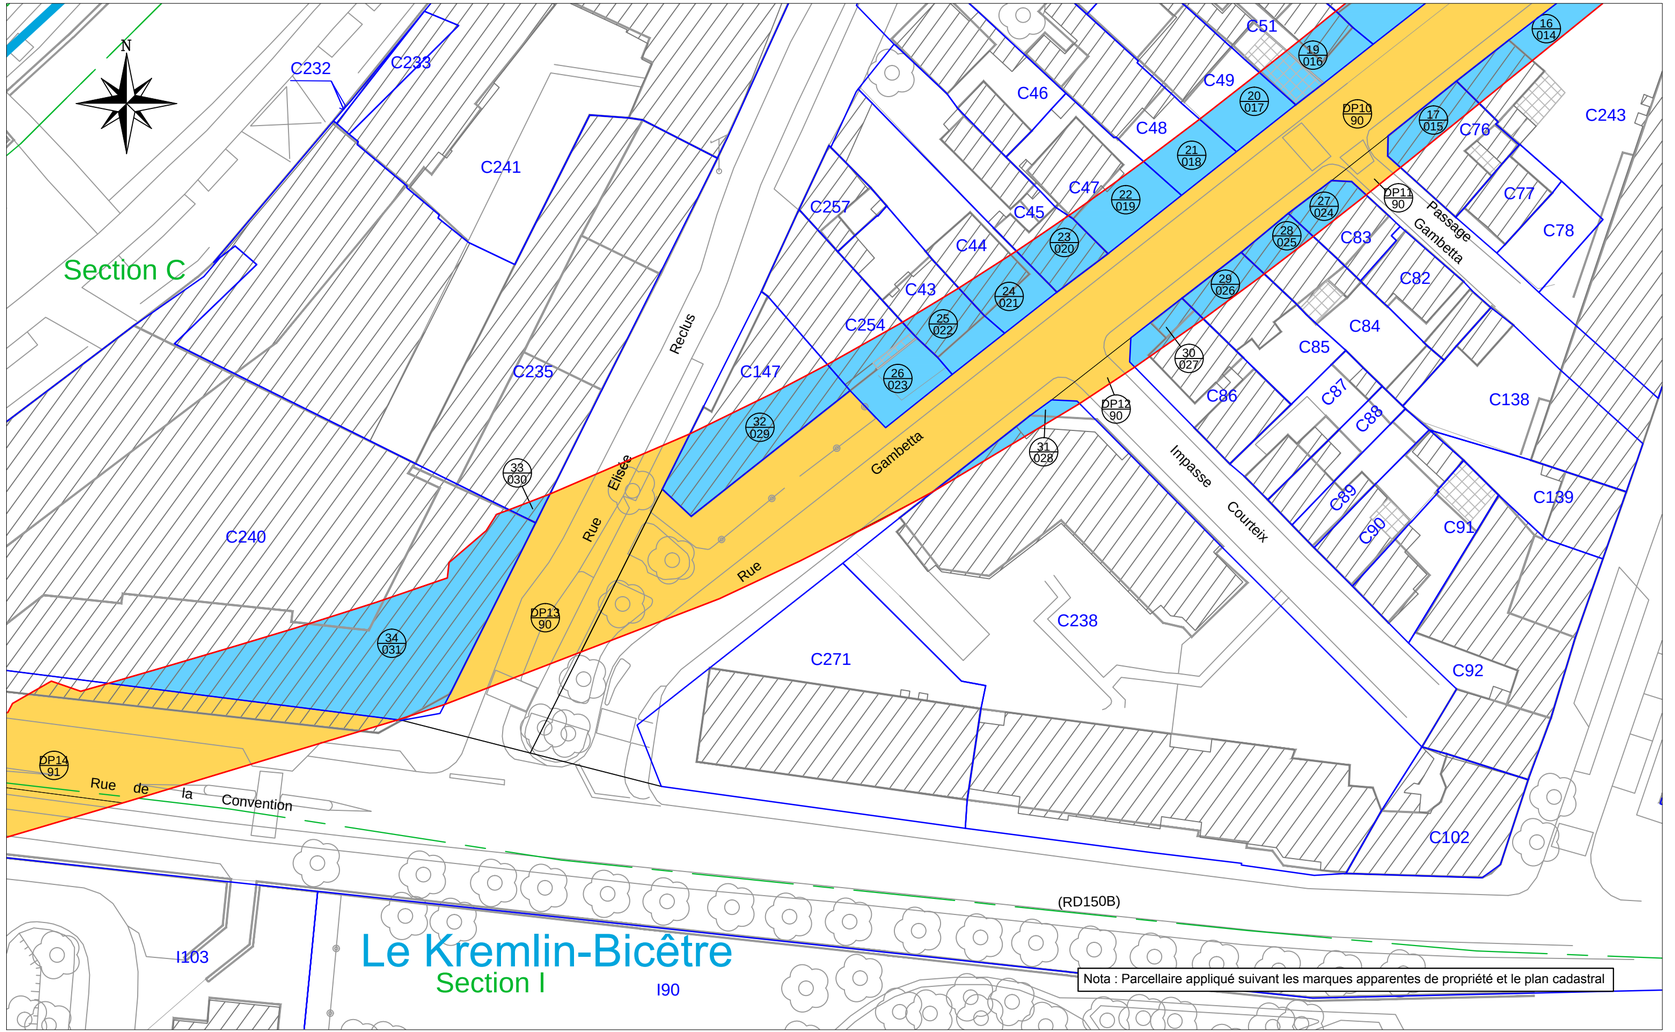

MAITRISE D'OUVRAGE
Société du Grand Paris
30, Avenue des Fruitiers
93200 Saint-DENIS

Plan Parcellaire

LEGENDE:
- Limite d'emprise convention
- Limite d'emprise acquisition

PARCELLAIRE :
- Limite de section cadastrale
- Limite de parcelle

OPERATION :
- Acquisition en volume (tréfonds)
- Transfert de gestion (tréfonds)
- Convention d'occupation surface
- Acquisition parcellaire

Numéro de PP (parcelle au plan)
Numéro de compte de propriété