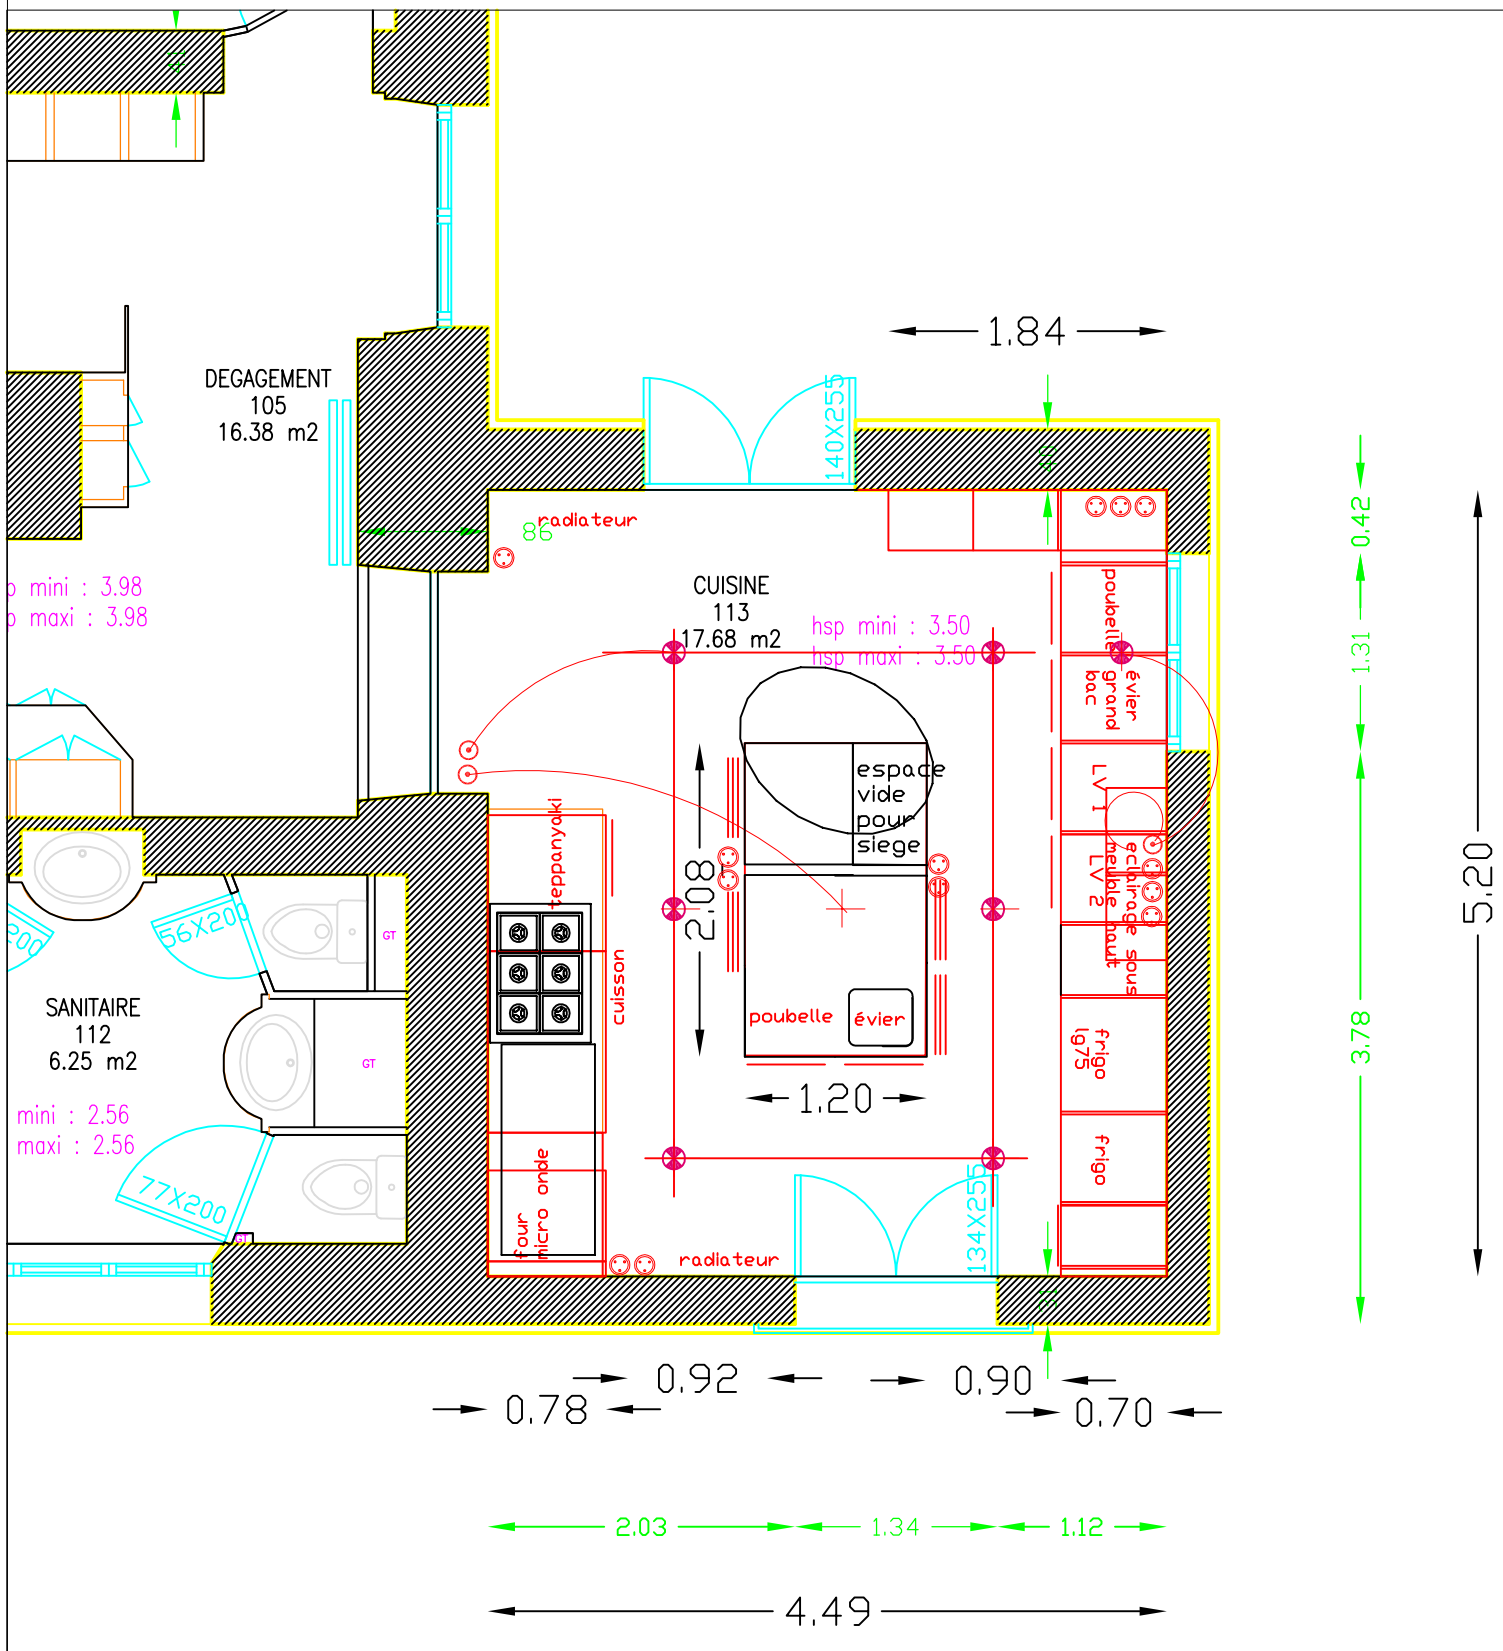

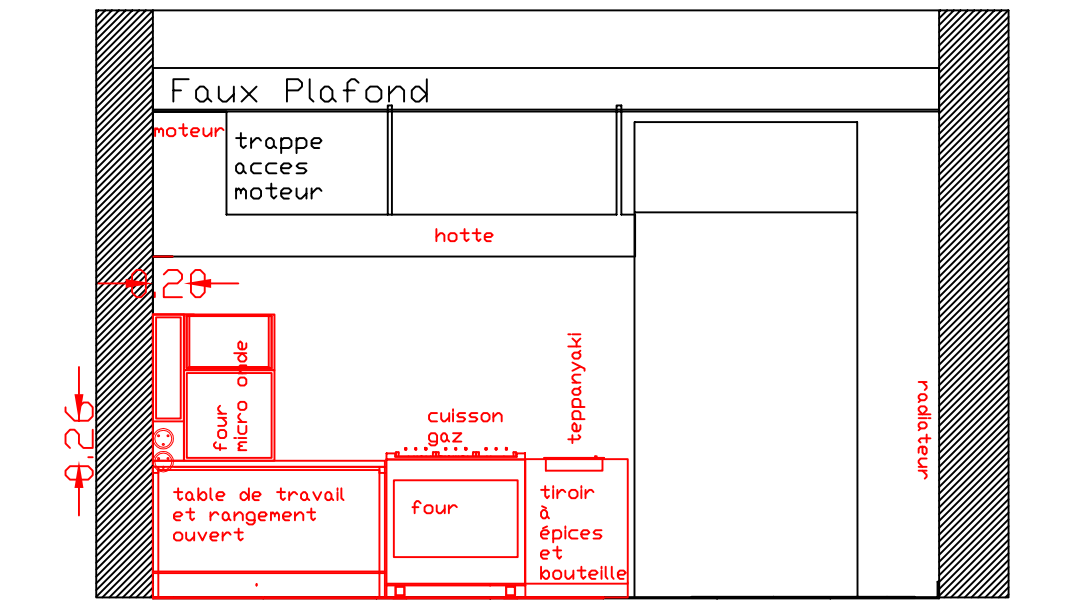

Vue espace professionnel

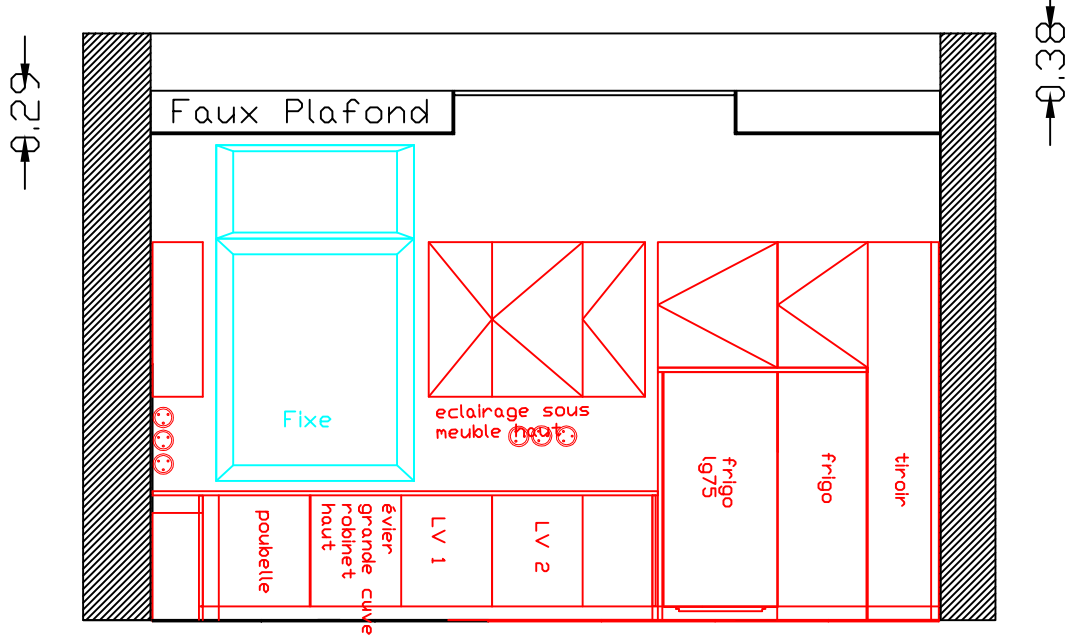

Vue fenêtre

Résidence Préfectoriale
23 Rue des Mèches 94000 Créteil

Cuisine de la Résidence Préfectorale

ECHELLE :50°	Christine MOLIERE
UNITE : m	Date 14/05/2019